


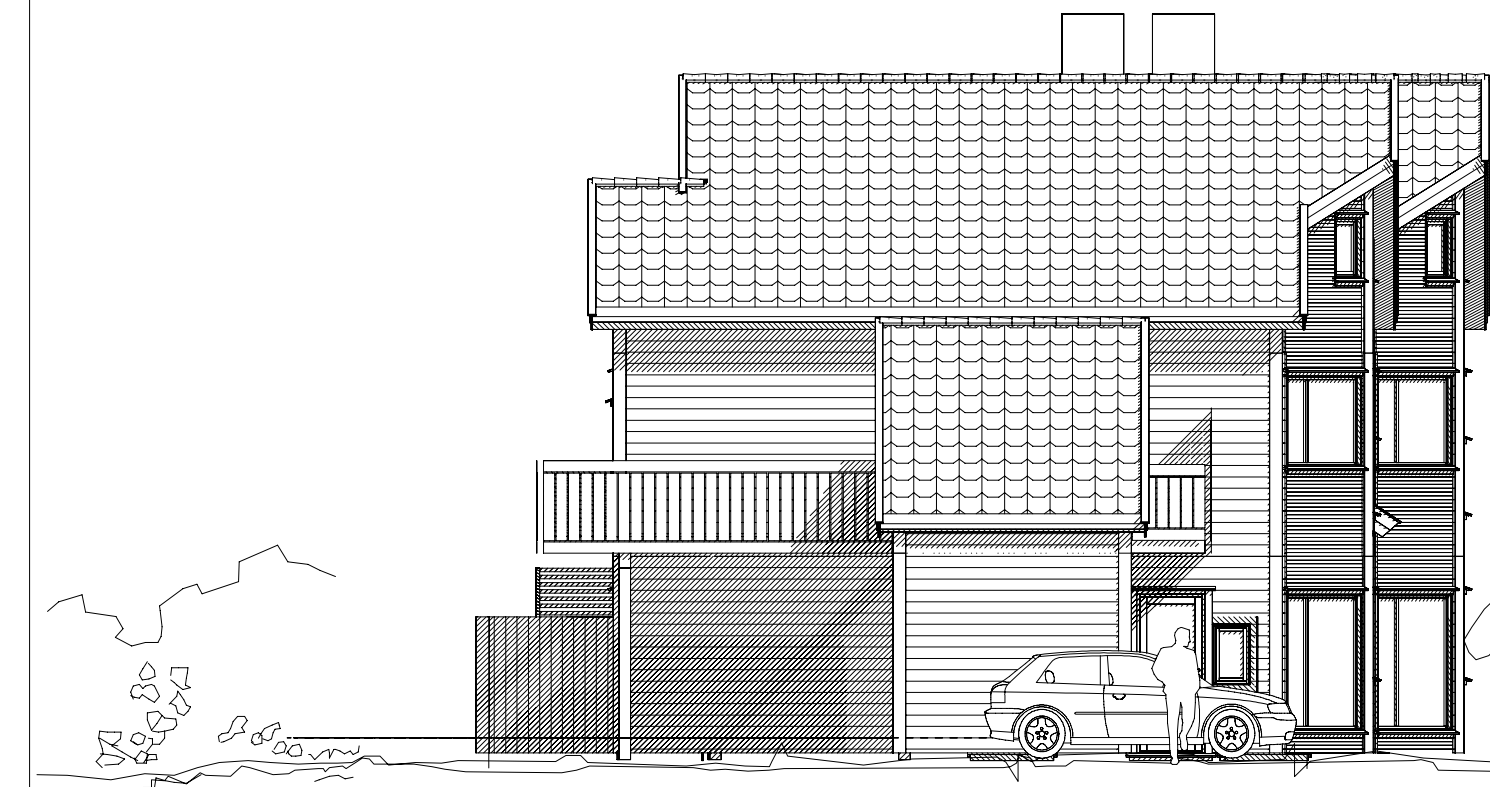

SYD-VEST



NORD-VEST

b	diverse	Dunja	14.09.2016
a	tf	Dunja	01.09.2016
REV.	ANT.	REVIDERINGEN GJELDER	SIGN. DATO

DATA DESIGN SYSTEM

KJEDEHUS

FLEKKERØYBYGG AS

G.NR.

B.NR.

Fasader

MYRA-B3

KOMMUNE:



TEGN.	DUNJA	PROSJ.NR.	
GODKJ.			2232
MÅL	1 : 100	TEGN. NR.	
DATO	23.08.2016		502

TEGNINGEN MÅ HVERKEN HELT ELLER DELVIS KOPIERES ELLER BENYTTES I UTFØRELSE AV ARBEID SOM FLATNES BYGG CONSULT AS IKKE MEDVIRKER I